

Borgo Bagnolo

Via Luigi Calabresi 1/49
San Donato Milanese (MI)

Appartamento A2 - scala 1:100

Corte Nord - Piano interrato - terra



MQ 119,14 APPARTAMENTO

MQ 57,30 TAVERNA

MQ 225,00 GIARDINO

MQ 7,46 CANTINA/PARTI COM.

MQ 156,76 COMMERCIALI

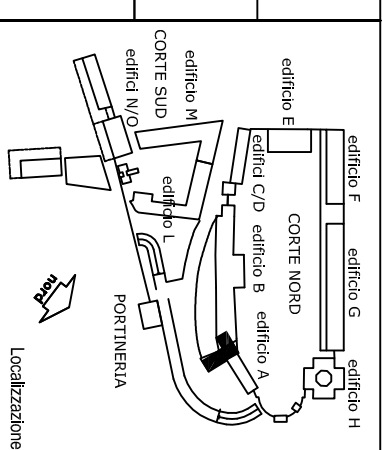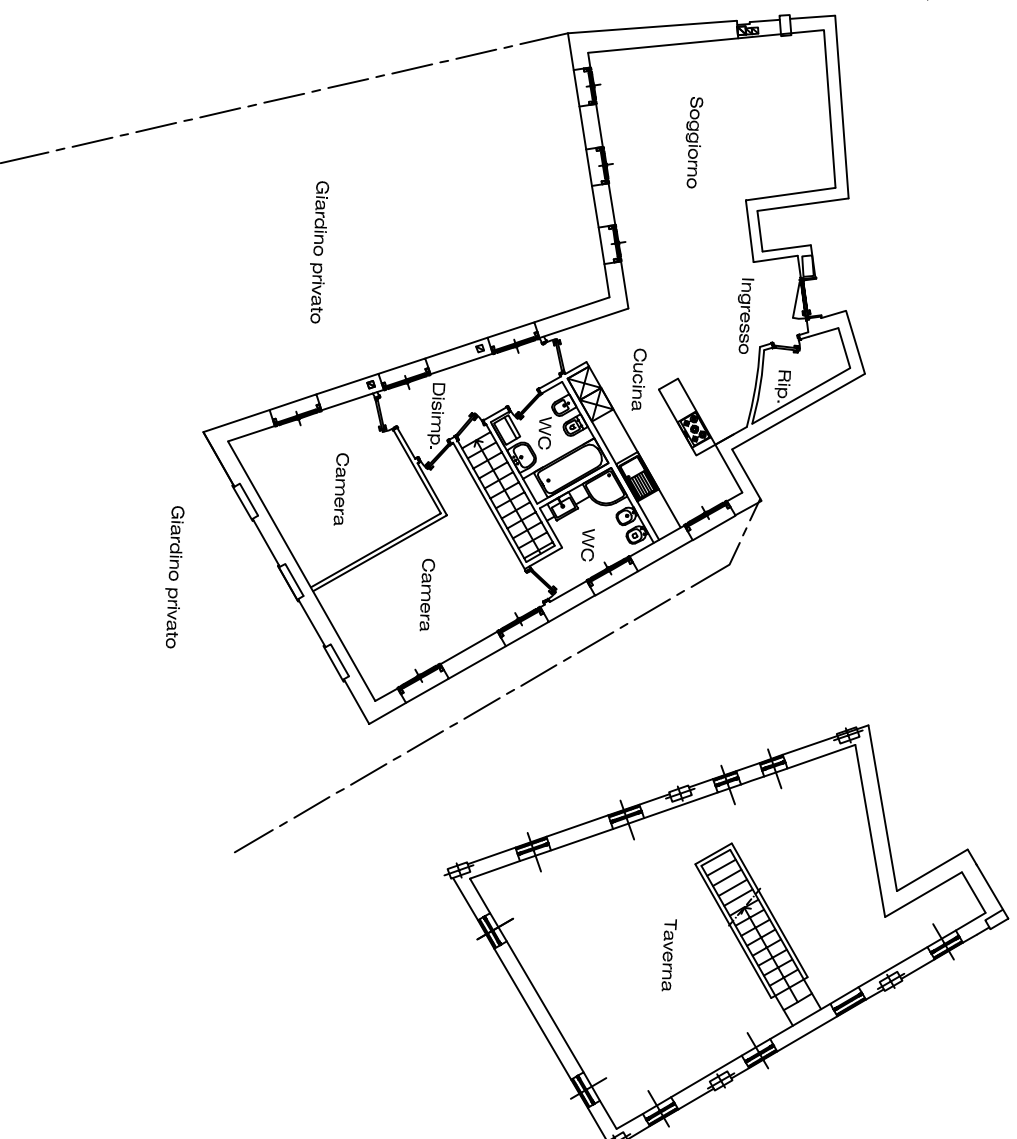

La presente planimetria è puramente indicativa e non costituisce elemento contrattuale o di misura