



Borgo Bagnolo

Via Luigi Calabresi 1/49
San Donato Milanese (MI)

Appartamento B2 bis - scala 1:100

Corte Nord - Piano primo

MQ 120,21 APPARTAMENTO
MQ 56,00 SOPPALCO
MQ 6,85 CANTINA/PARTI COM.
MQ 143,86 COMMERCIALI

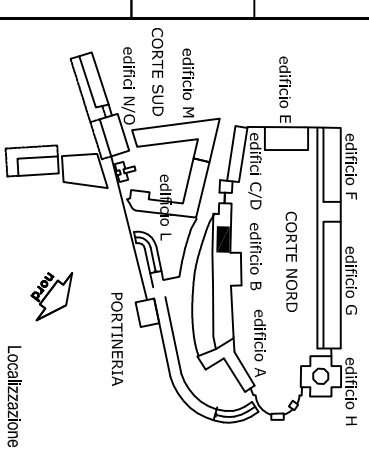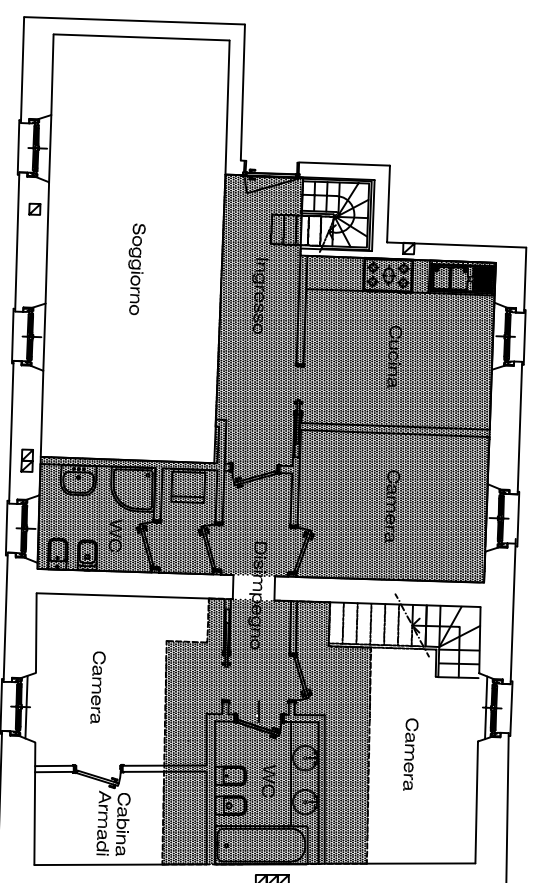

La presente planimetria è puramente indicativa e non costituisce elemento contrattuale o di misura