

# Borgo Bagnolo

Via Luigi Calabresi 1/4/9

San Donato Milanese (MI)



Appartamento D2-D3 - scala 1:100

Corte Nord - Piano terra

MQ 68,51 APPARTAMENTO

MQ 3,43 CANTINA/PARTI COM.

MQ 71,94 COMMERCIALI

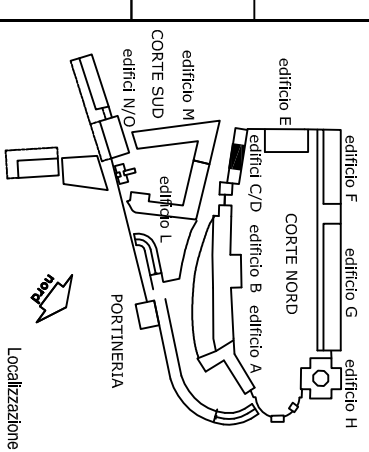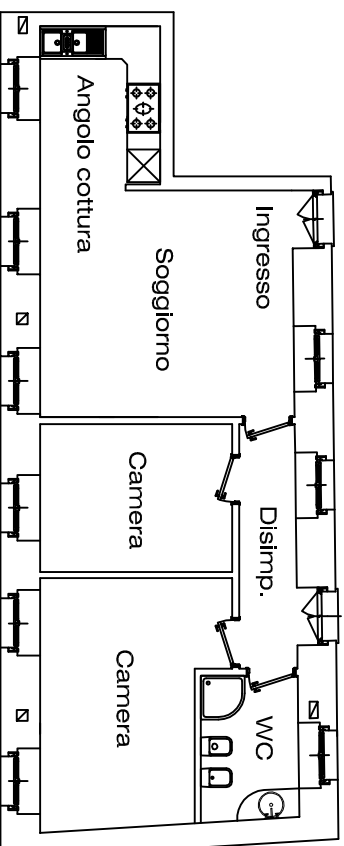

La presente planimetria è puramente indicativa e non costituisce elemento contrattuale o di misura