

# Borgo Bagnolo



Via Luigi Calabresi 1/4/9

San Donato Milanese (MI)

Appartamento G1 - scala 1:100

Corte Nord - Piano terra

MQ 132,98 APPARTAMENTO  
MQ 305,00 GIARDINO  
MQ 7,41 CANTINA/PARTI COM.  
MQ 155,64 COMMERCIALI

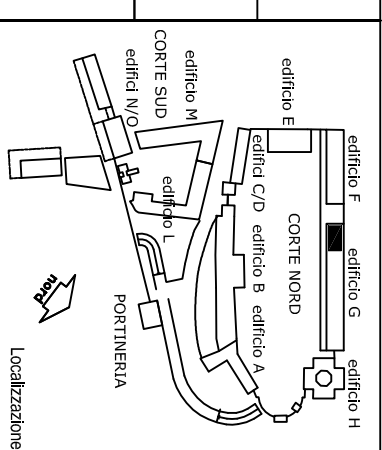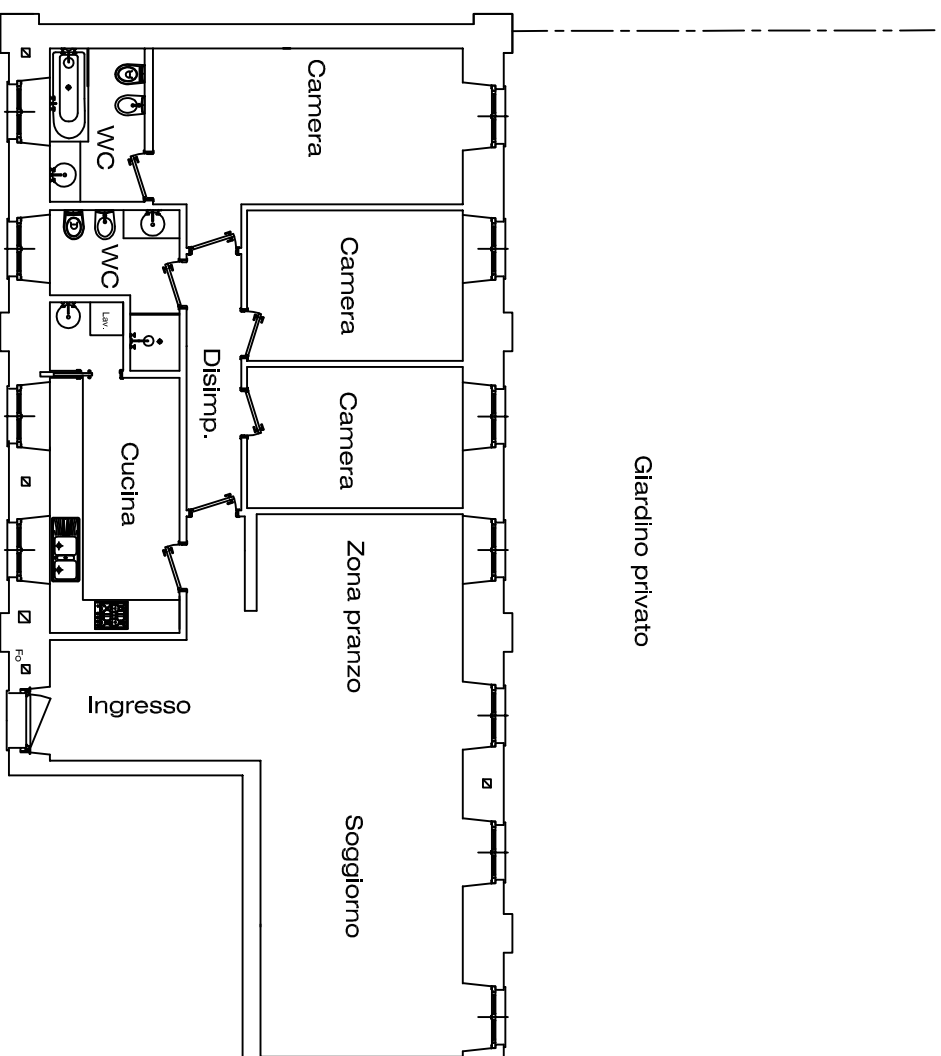

La presente planimetria è puramente indicativa e non costituisce elemento contrattuale o di misura