

# Borgo Bagnolo



Via Luigi Calabresi 1/4/9

San Donato Milanese (MI)

Appartamento G12 - scala 1:100

Corte Nord - Piano terra

MQ 125,89 APPARTAMENTO  
MQ 349,00 GIARDINO  
MQ 7,17 CANTINA/PARTI COM.  
MQ 150,50 COMMERCIALI

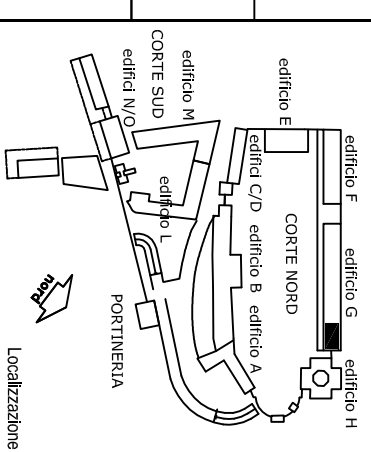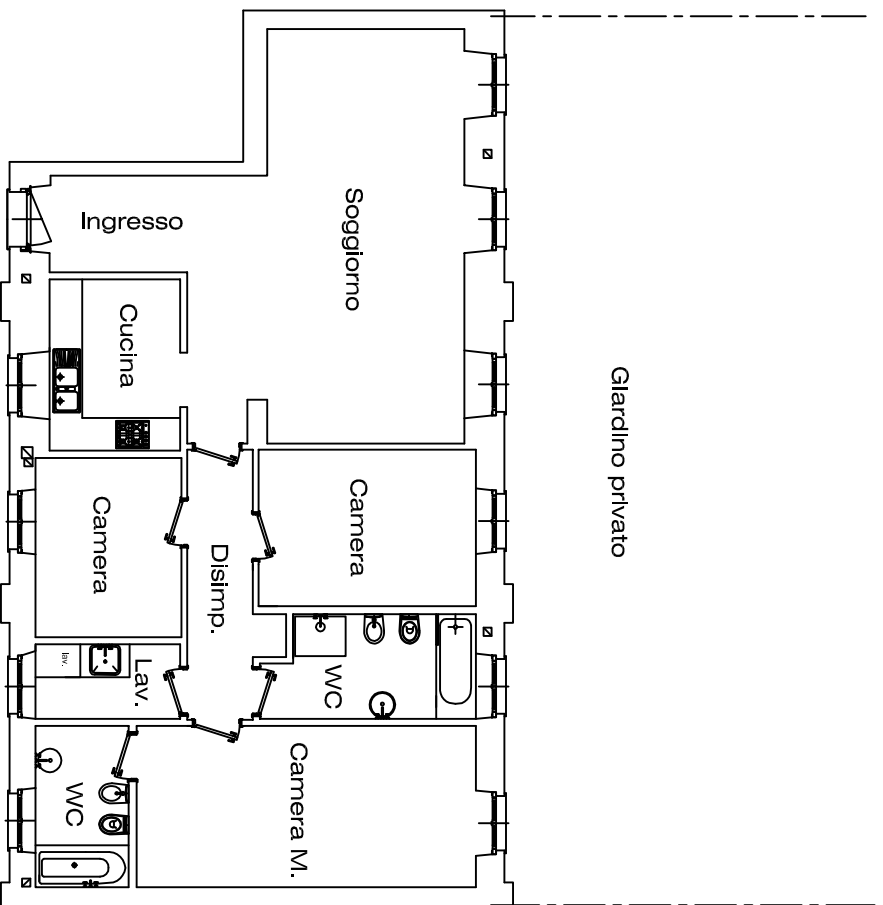

La presente planimetria è puramente indicativa e non costituisce elemento contrattuale o di misura