

Borgo Bagnolo



Via Luigi Calabresi 1/4/9

San Donato Milanese (MI)

Appartamento N5 - scala 1:100

Corte Nord - Piano primo - sottotetto

MQ 85,28 APPARTAMENTO
MQ 4,95 BALCONI
MQ 4,39 CANTINA/PARTI COM.
MQ 92,14 COMMERCIALI

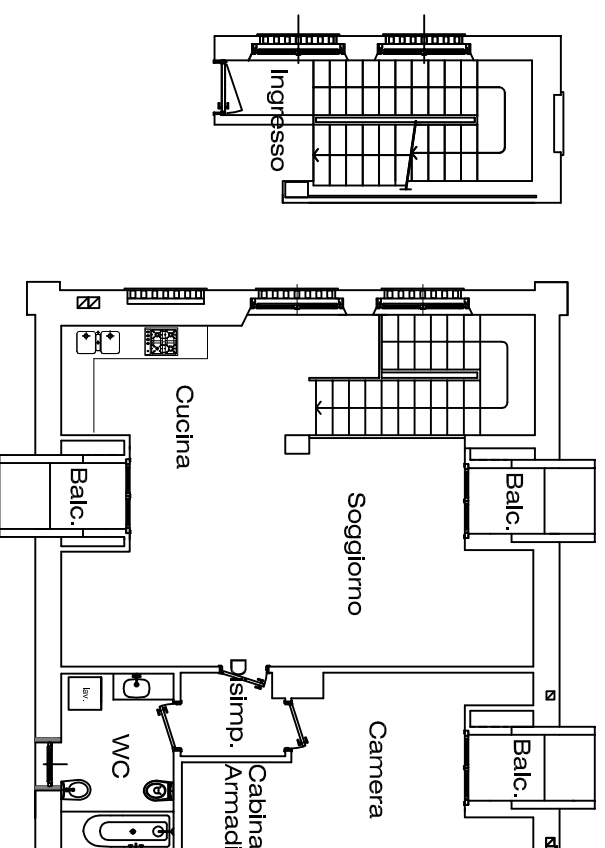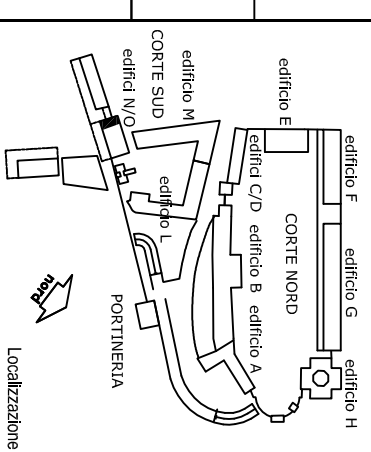

La presente planimetria è puramente indicativa e non costituisce elemento contrattuale o di misura